


SECCIÓN CONSTRUCTIVA VIARIO

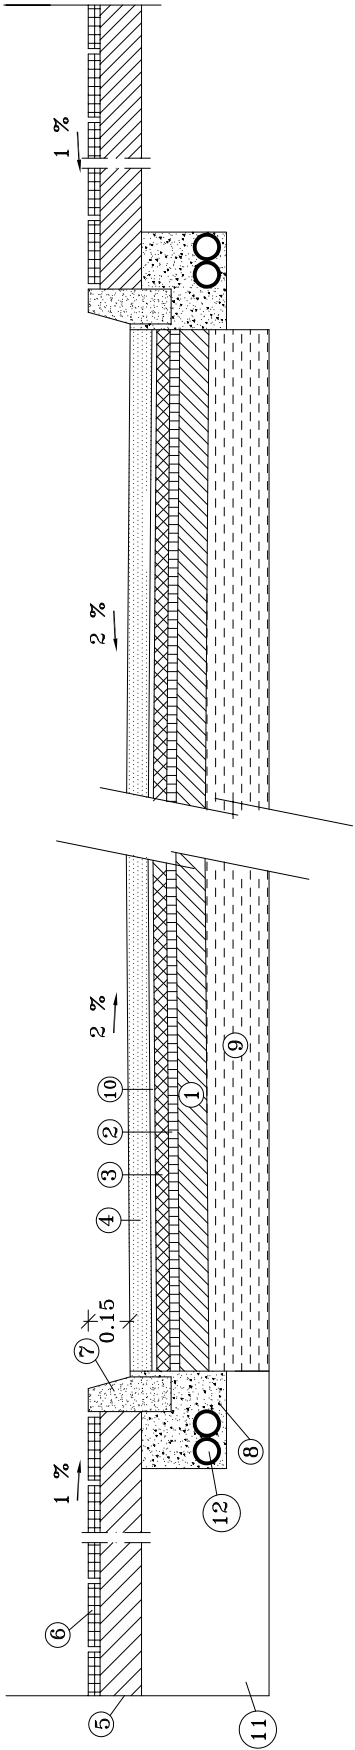

LEYENDA

1	Base de zahorra artificial de 20 cm. regada y compactada 100 % P.M.	
2	Riego de imprimación EAL de 1 Kg/m2.	
3	Capa intermedia de aglomerado asfáltico en caliente G.20 (7 cm. espesor).	
4	Capa rodadura, aglomerado en caliente S.12, de 5 cm.	
5	Solera de hormigón H-15 de 15 cm. de espesor.	
6	Baldosa de hormigón texturizado antideslizante.	
7	Bordillo de hormigón prefabricado bicapa 10/13x25x100, vistos 15 cm.	
8	Cimentación de hormigón.	
9	Sub-base zahorra natural de 20 cm. regada y compactada 98% P.M.	
10	Riego de adherencia EAR 1 kg/m2.	
11	Zahorras naturales compactadas al 95 % del P.M.	
12	Canalización alumbrado público 2 ø 110 mm. PVC corrugado.	

This document was created with Win2PDF available at <http://www.daneprairie.com>.
The unregistered version of Win2PDF is for evaluation or non-commercial use only.