
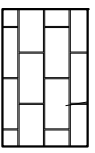


< CALZADA >

DETALLE DE LA ALTURA DEL BORDILLO RESPECTO DE LA CALZADA.

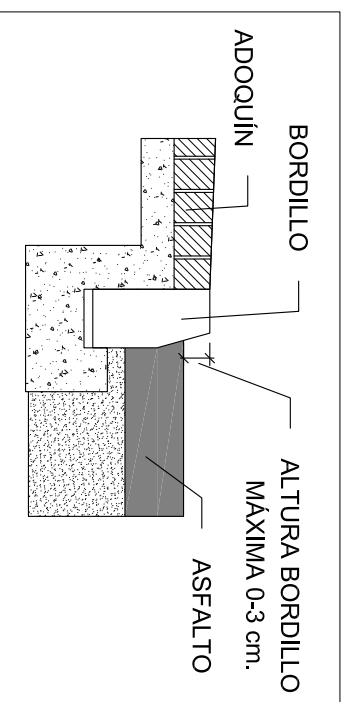

ADOQUÍN 20x10x8 cm.

Ajuntament




El Campello

**VADO PARA VEHÍCULO  
ACERAS CON ANCHO  
< 3.50 m.**



COTAS EN METROS (m).

ESCALA  
1/30

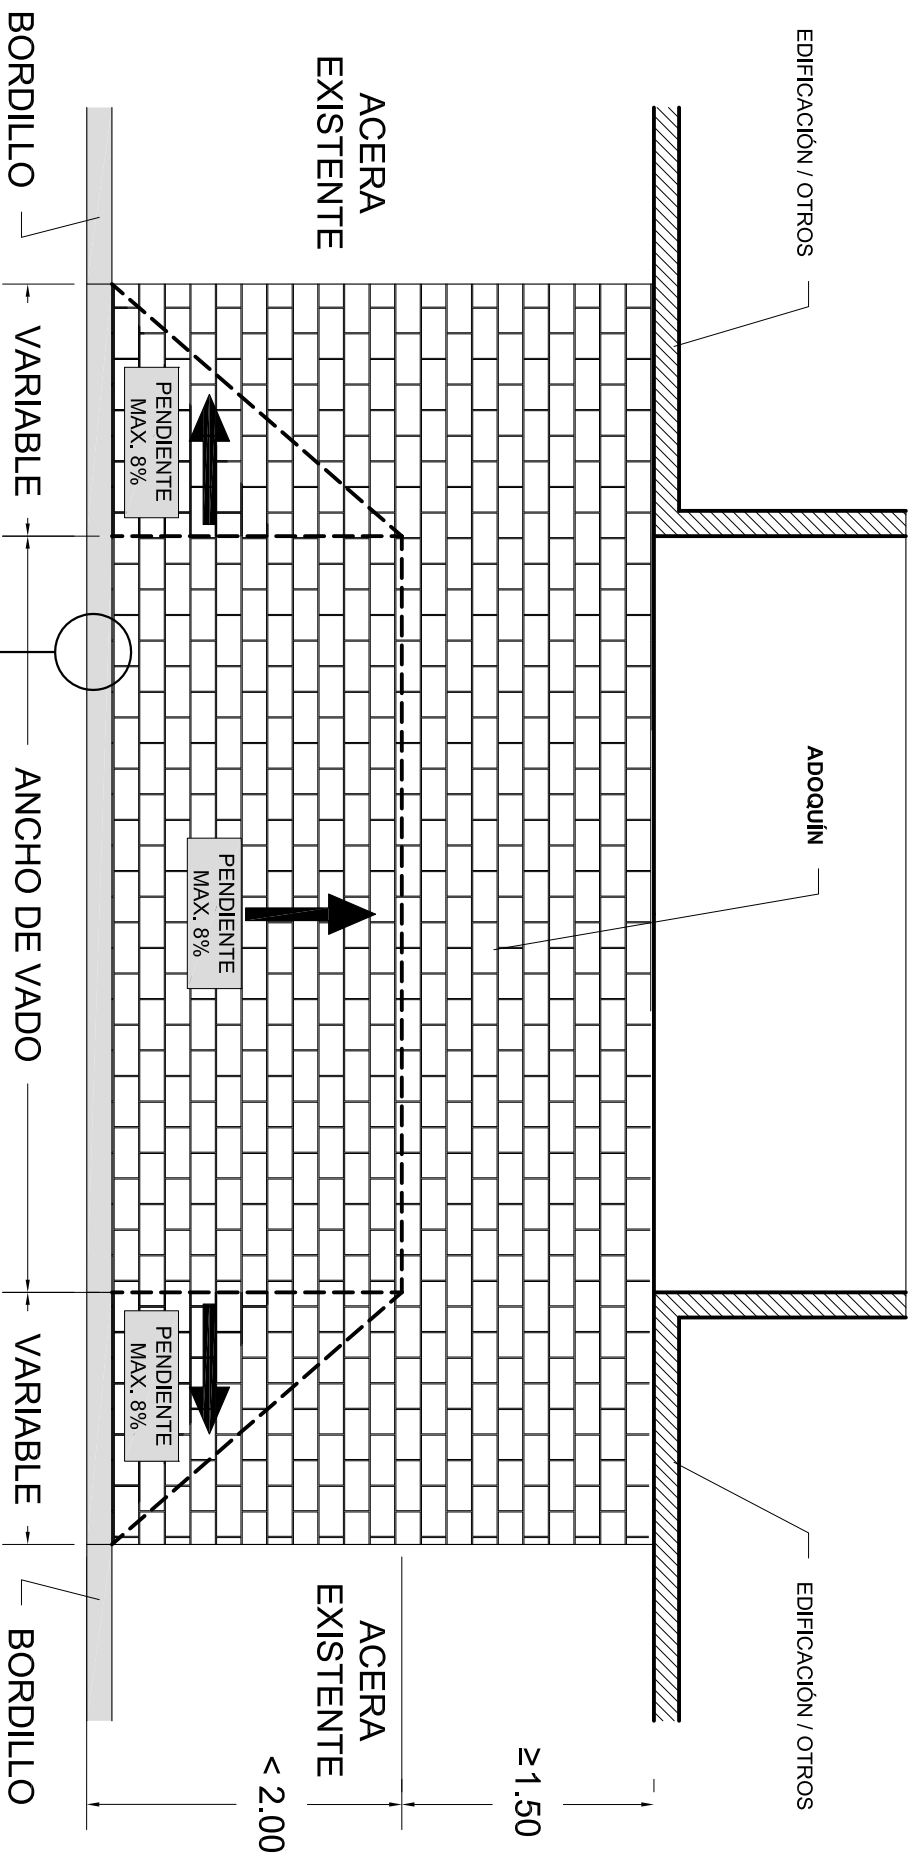


< CALZADA >

DETALLE DE LA ALTURA DEL BORDILLO RESPECTO DE LA CALZADA.

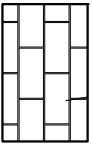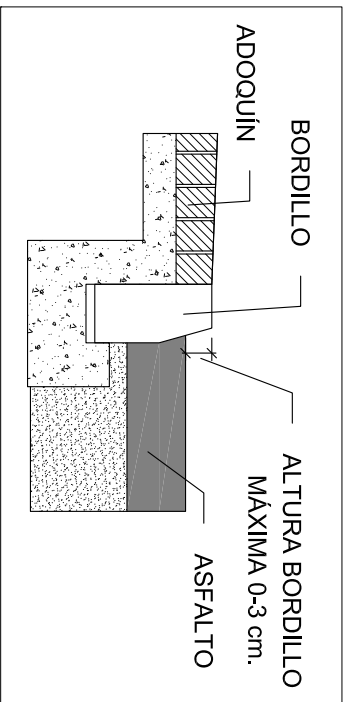

ADOQUÍN 20x10x8 cm.

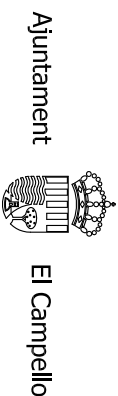

**VADO PARA VEHÍCULO  
ACERAS CON ANCHO  
 $\geq 3.50$  m.**

COTAS EN METROS (m).

ESCALA  
1/30